
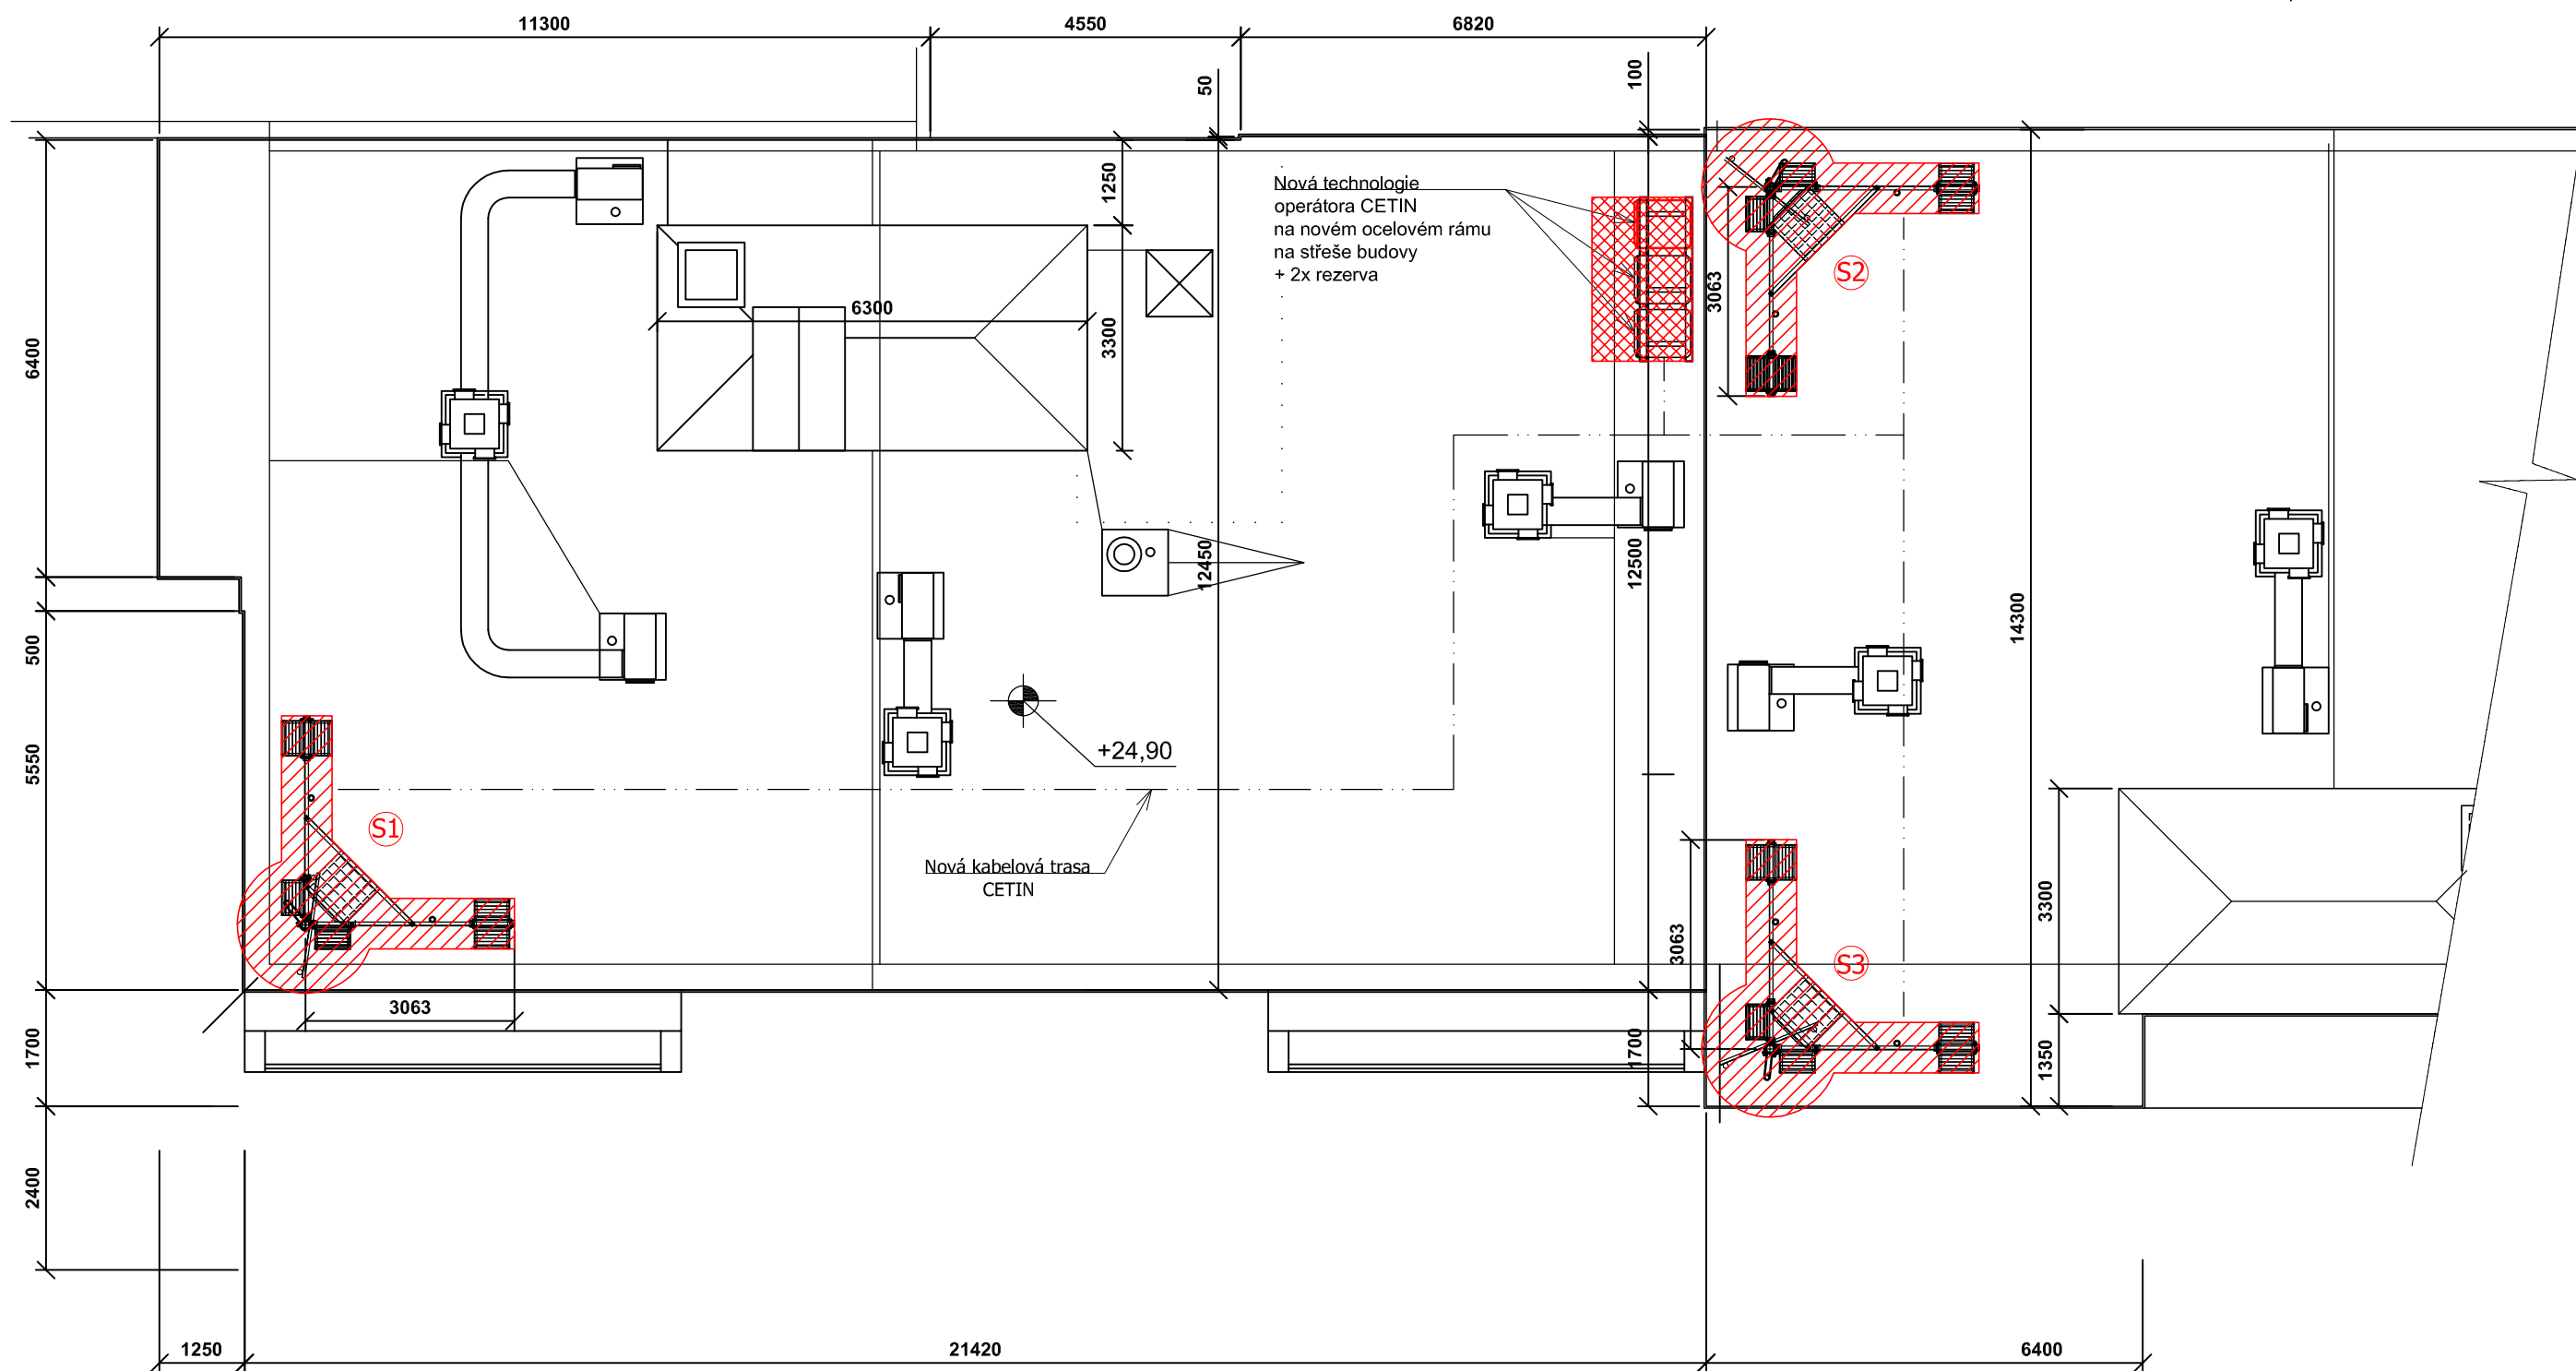


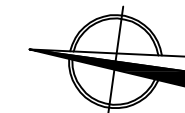

P-1

Pronajatý prostor pro anténní nosiče na střeše je 20m<sup>2</sup>Pronajatý prostor pro technologické skříně je 4m<sup>2</sup>

Příloha č.1 k NS, list 1

P5SUC\_41160

Panelový dům, Suchý vršek 2138/1, Praha-Stodůlky

formát A3, měřítko 1:100